

Hinweis: Für Events nutzbare Außenflächen befinden sich im Bereich der Parkplätze und reduzieren bei Nutzung deren Anzahl.

P 42 Plätze
♿ 3 Plätze

--- Grundstücksgrenze
— nicht überbaubare Kanten/Flächen


Hurricane Factory Berlin GmbH
Wassmannsdorfer Allee 3
12529 Schönefeld

Direktkontakt für Veranstaltungen:
Julia Waldmann
M +49 171 272 44 10
E j.waldmann@hurricanefactory.com

Kontakt Information / Rezeption:
T +49 3379 321 73 80
info@hurricanefactory.com
www.hurricanefactory.com/berlin
facebook HurricaneFactoryBerlin


LAGEPLAN: 2. ETAGE

MAIN FLOOR/PUBLIKUMSBEREICH

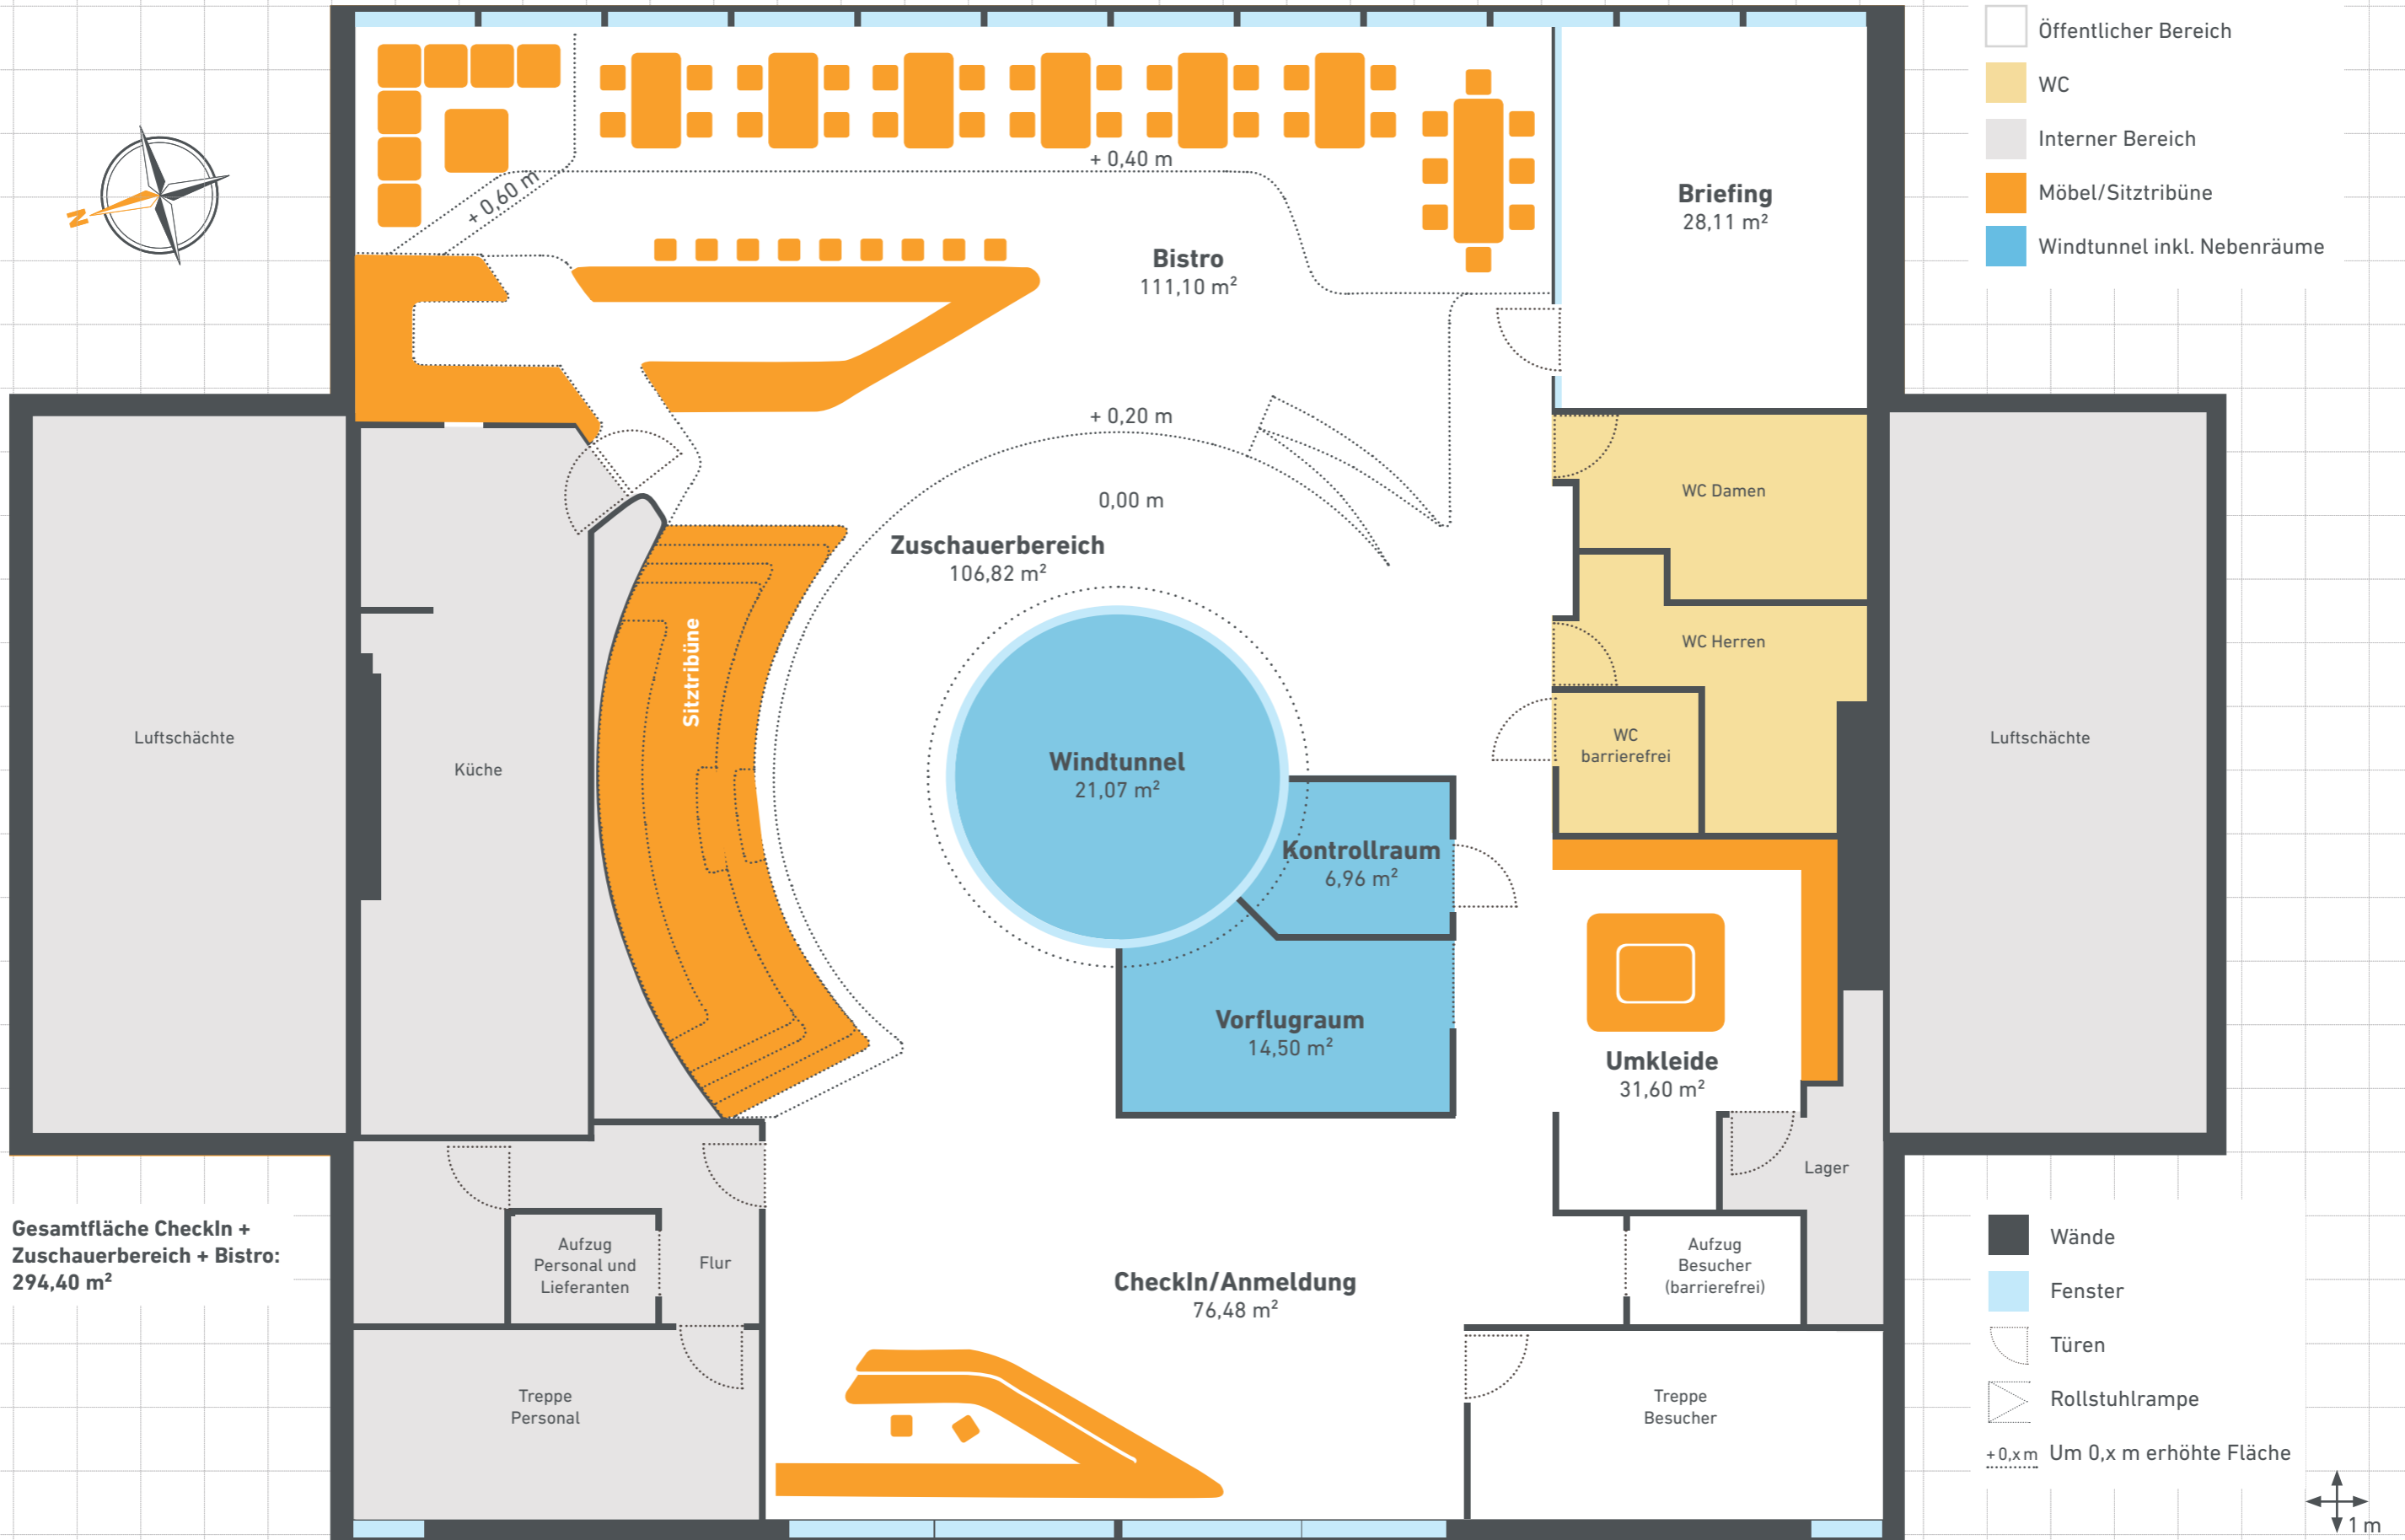


LAGEPLAN: 3. ETAGE

VERANSTALTUNGSBEREICH

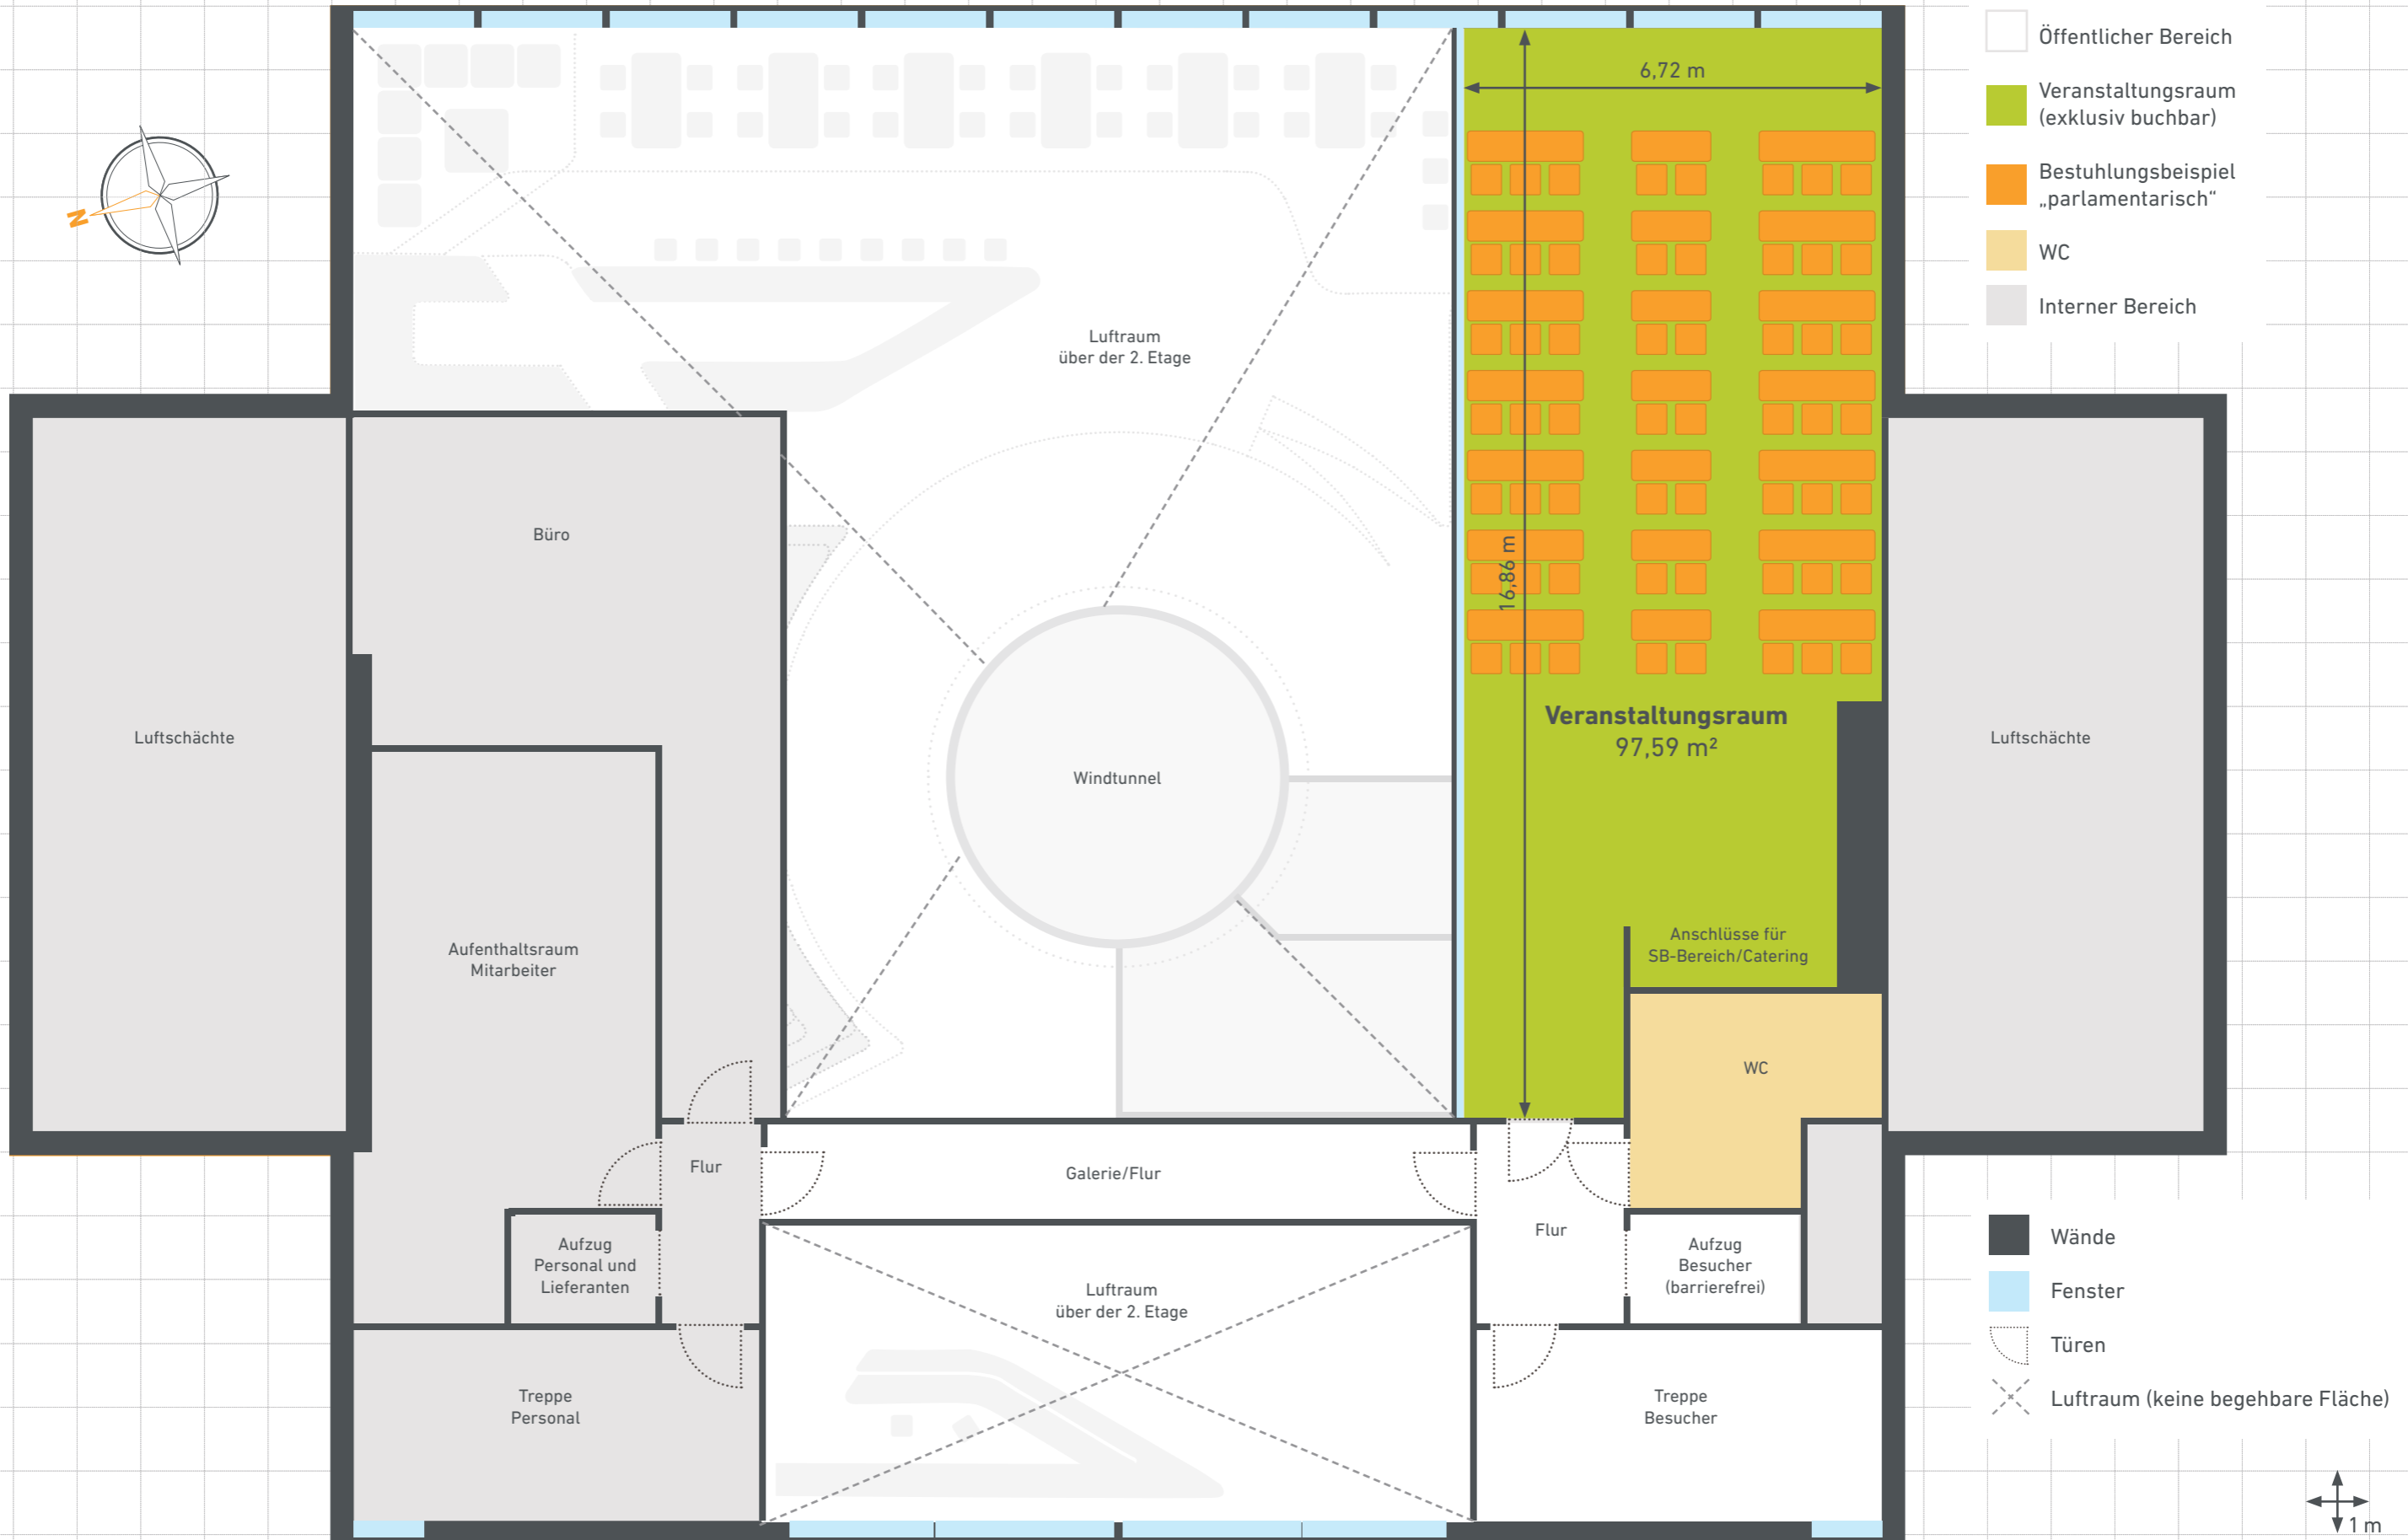


- Öffentlicher Bereich
- Veranstaltungsraum (exklusiv buchbar)
- Bestuhlungsbeispiel „parlamentarisch“
- WC
- Interner Bereich

- Wände
- Fenster
- Türen
- Luftraum (keine begehbare Fläche)

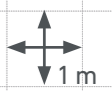

LAGEPLAN: 4. ETAGE

SPORTBEREICH

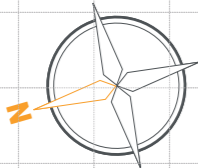

- Sportbereich
- Sportbereich (eingeschränkt buchbar)
- Terrasse (exklusiv buchbar)
- WC
- Interner Bereich



- Wände
- Fenster
- Türen

